


REGIMI NORMATIVI

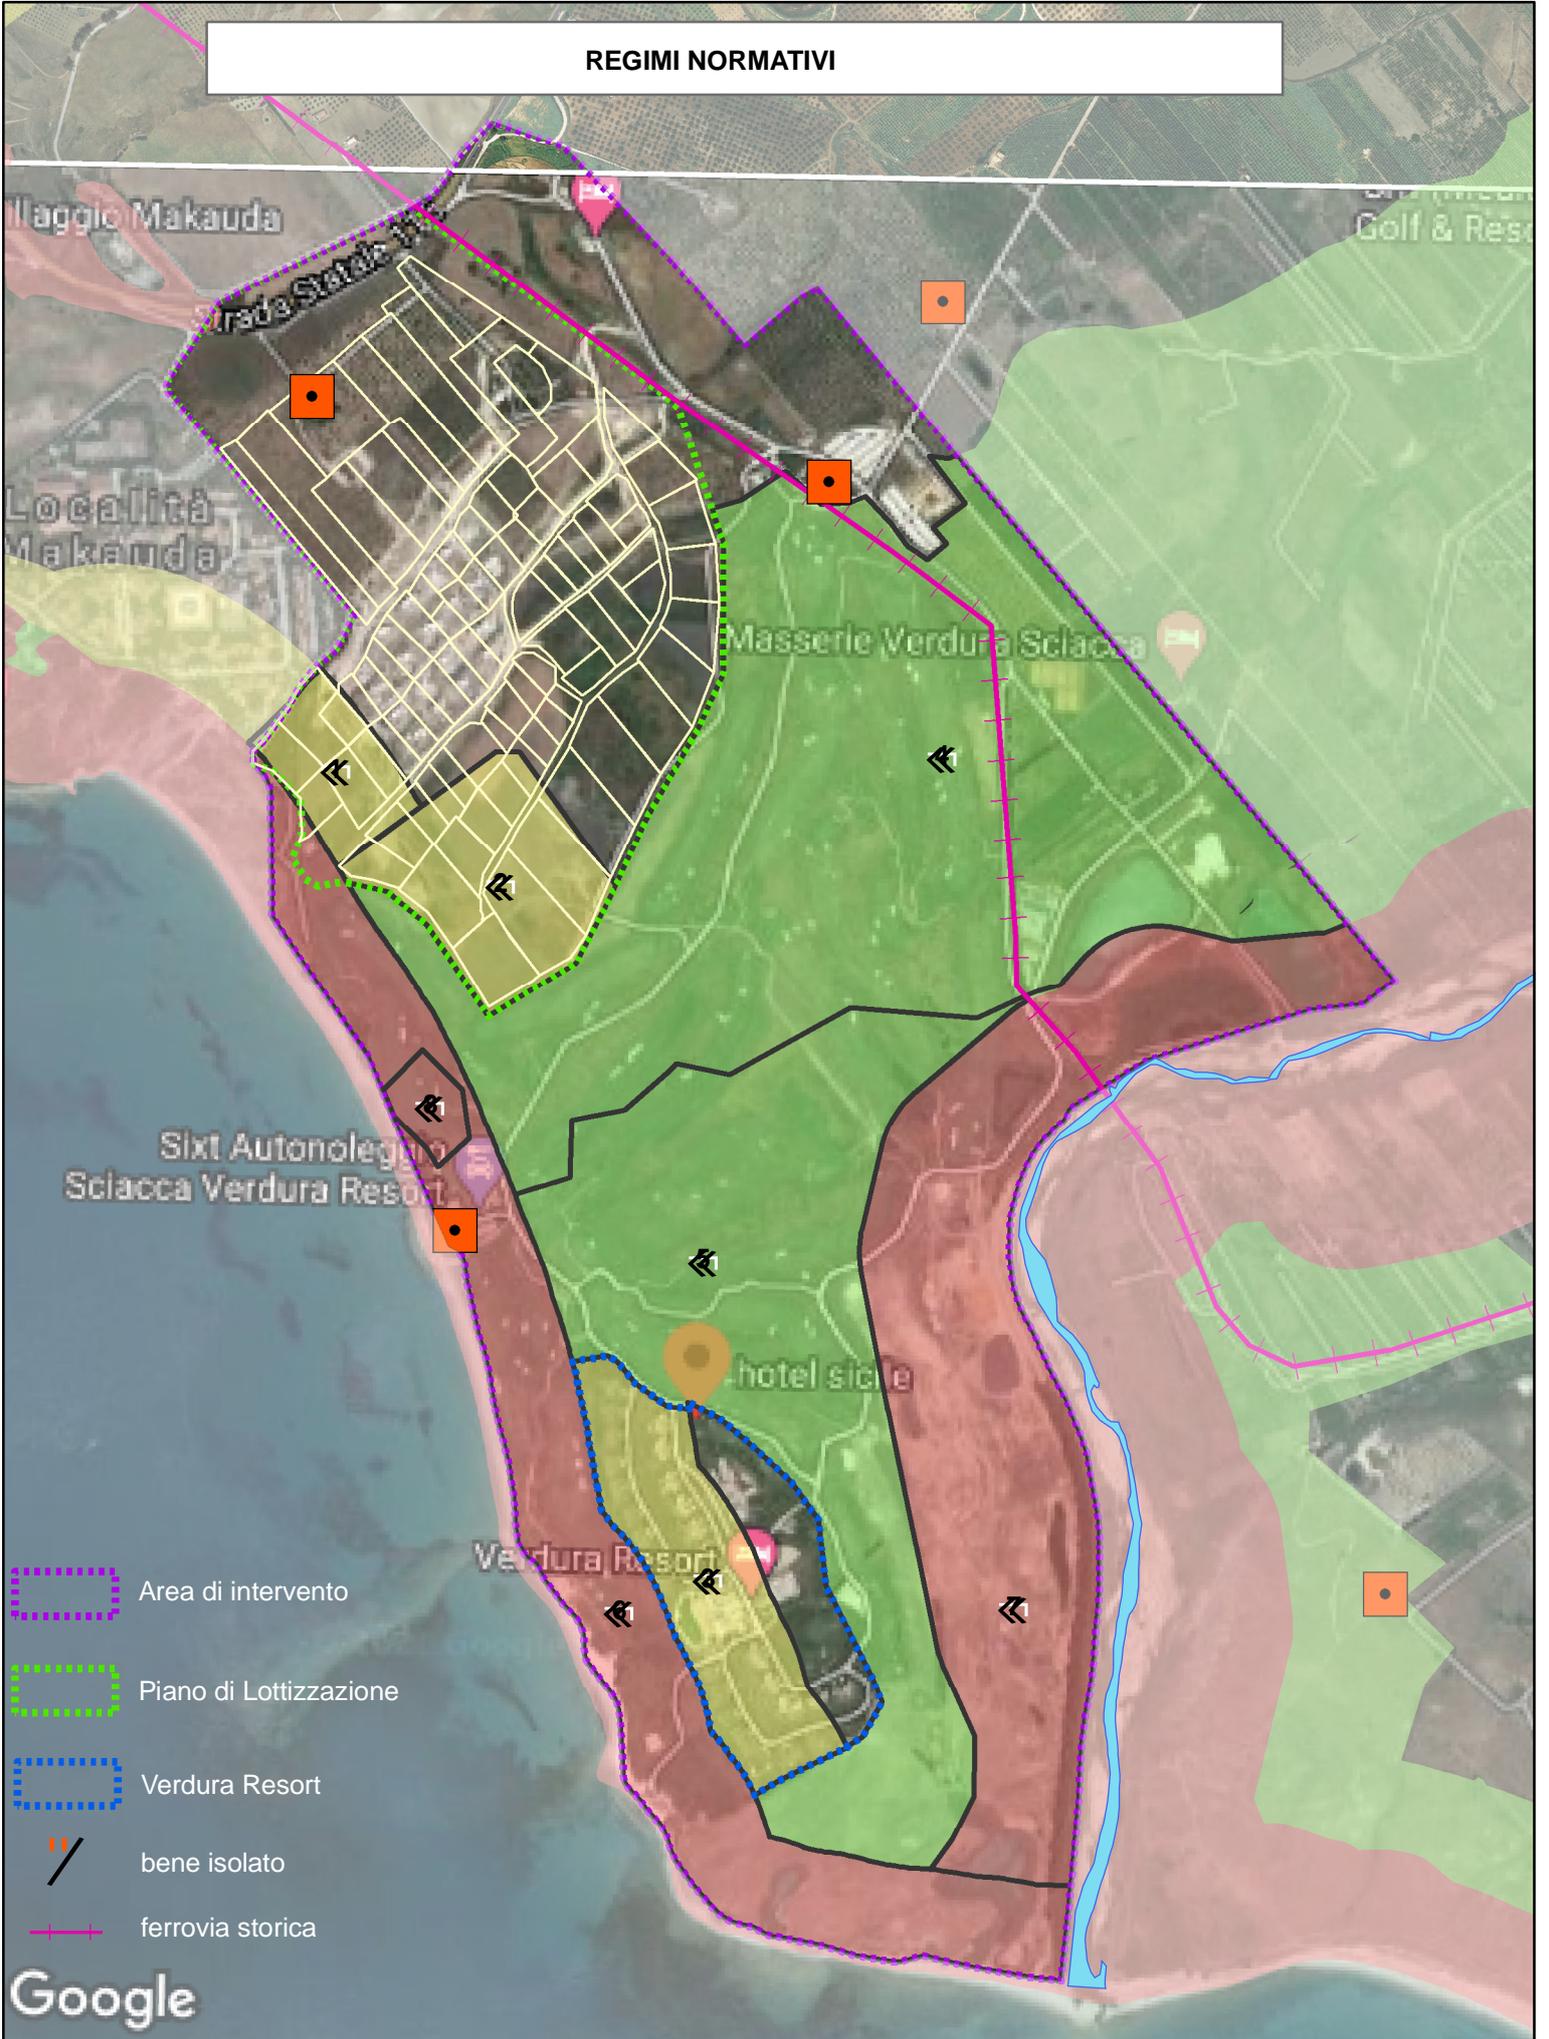

- Area di intervento
- Piano di Lottizzazione
- Verdura Resort
- bene isolato
- ferrovia storica

Google

Regimi normativi	Trasformazione compatibile	Mantenimento dei caratteri peculiari
	Conservazione dei beni qualificanti	Ambiti paesaggistici